




Stadt- & Naturräumliche Kulisse

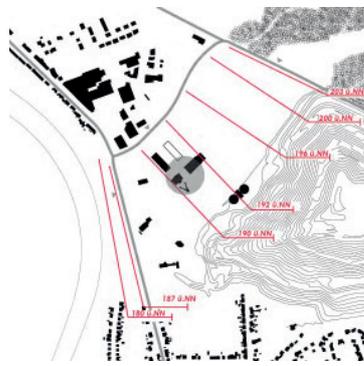


Topographie

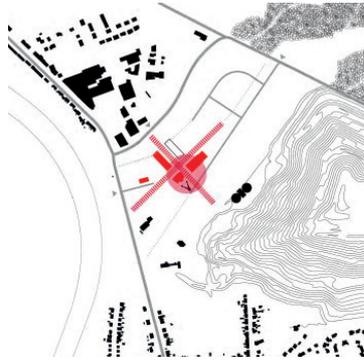

Historischer Kern

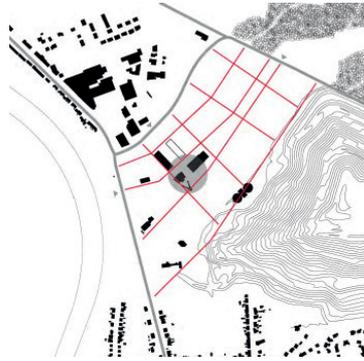

Städtebauliches Raster

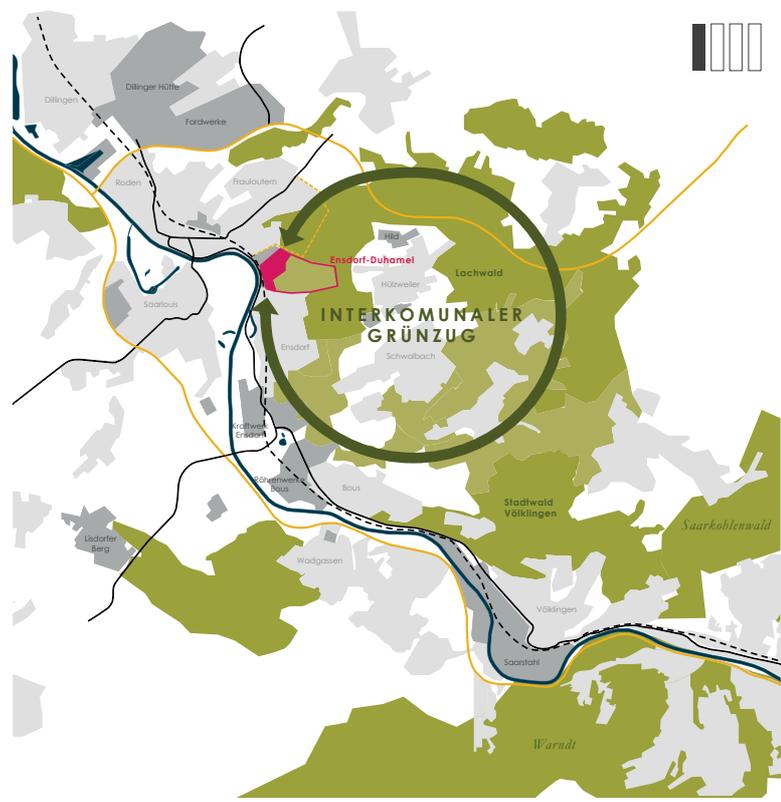


Lage im Interkommunalen Grünzug

# Tagesanlage Ensdorf - Duhamel



Städtebauliche Vertiefung | Begrenzter kooperativer Wettbewerb | Abschlusspräsentation 18.03.2015



Städtebauliches Konzept M 1:2.000

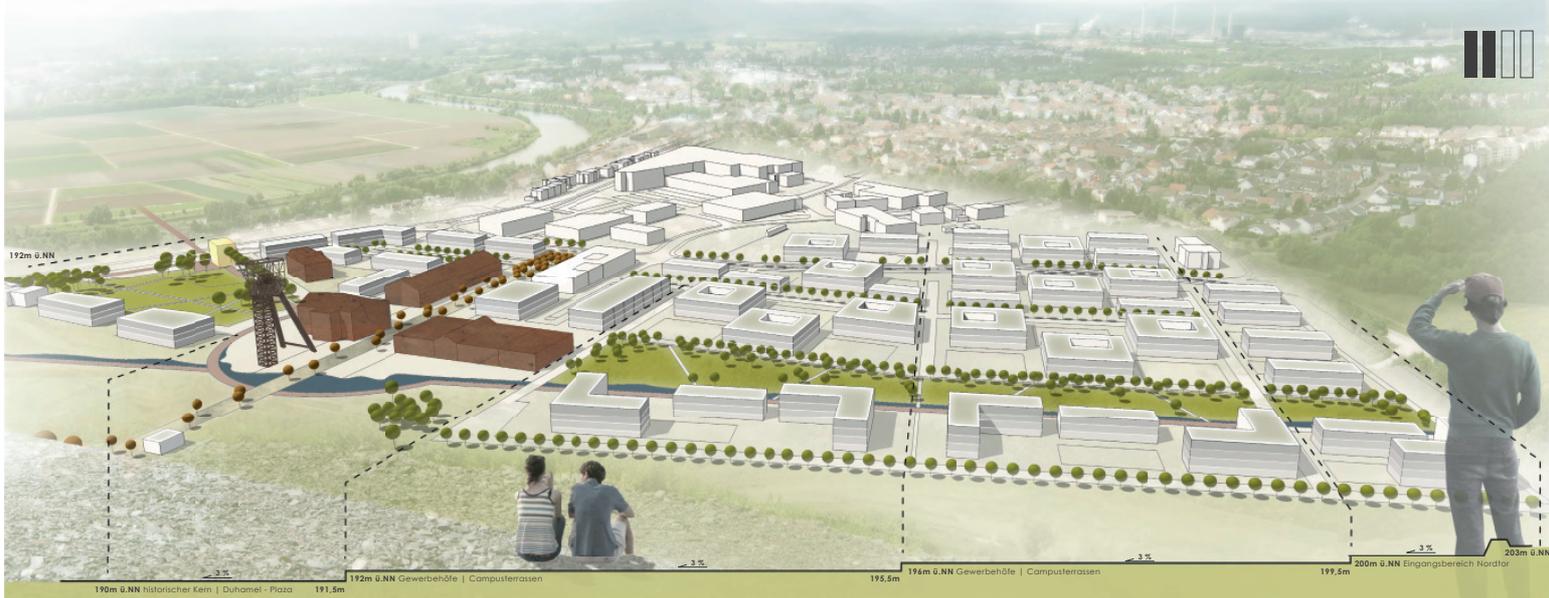

Schematischer Schnitt ohne Maßstab

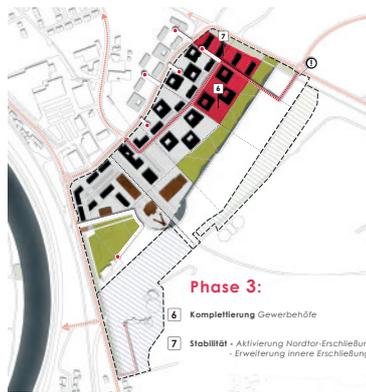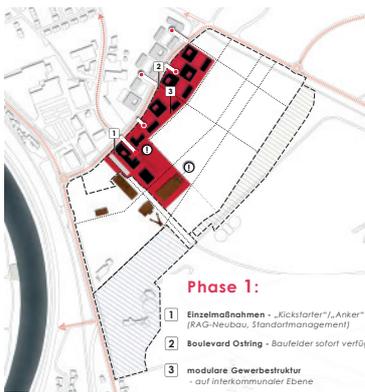


Strategische Phasierung



Erschließungskonzept

**Nutzungskonzept / Teilquartiere**

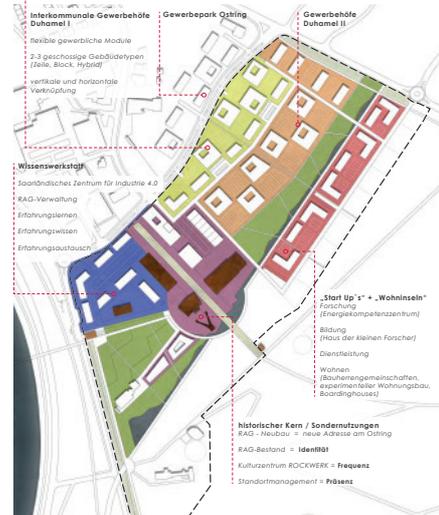


**Freiraumkonzept / Typologie**






Eingangsbereich Torhaus | Bergwerkspark

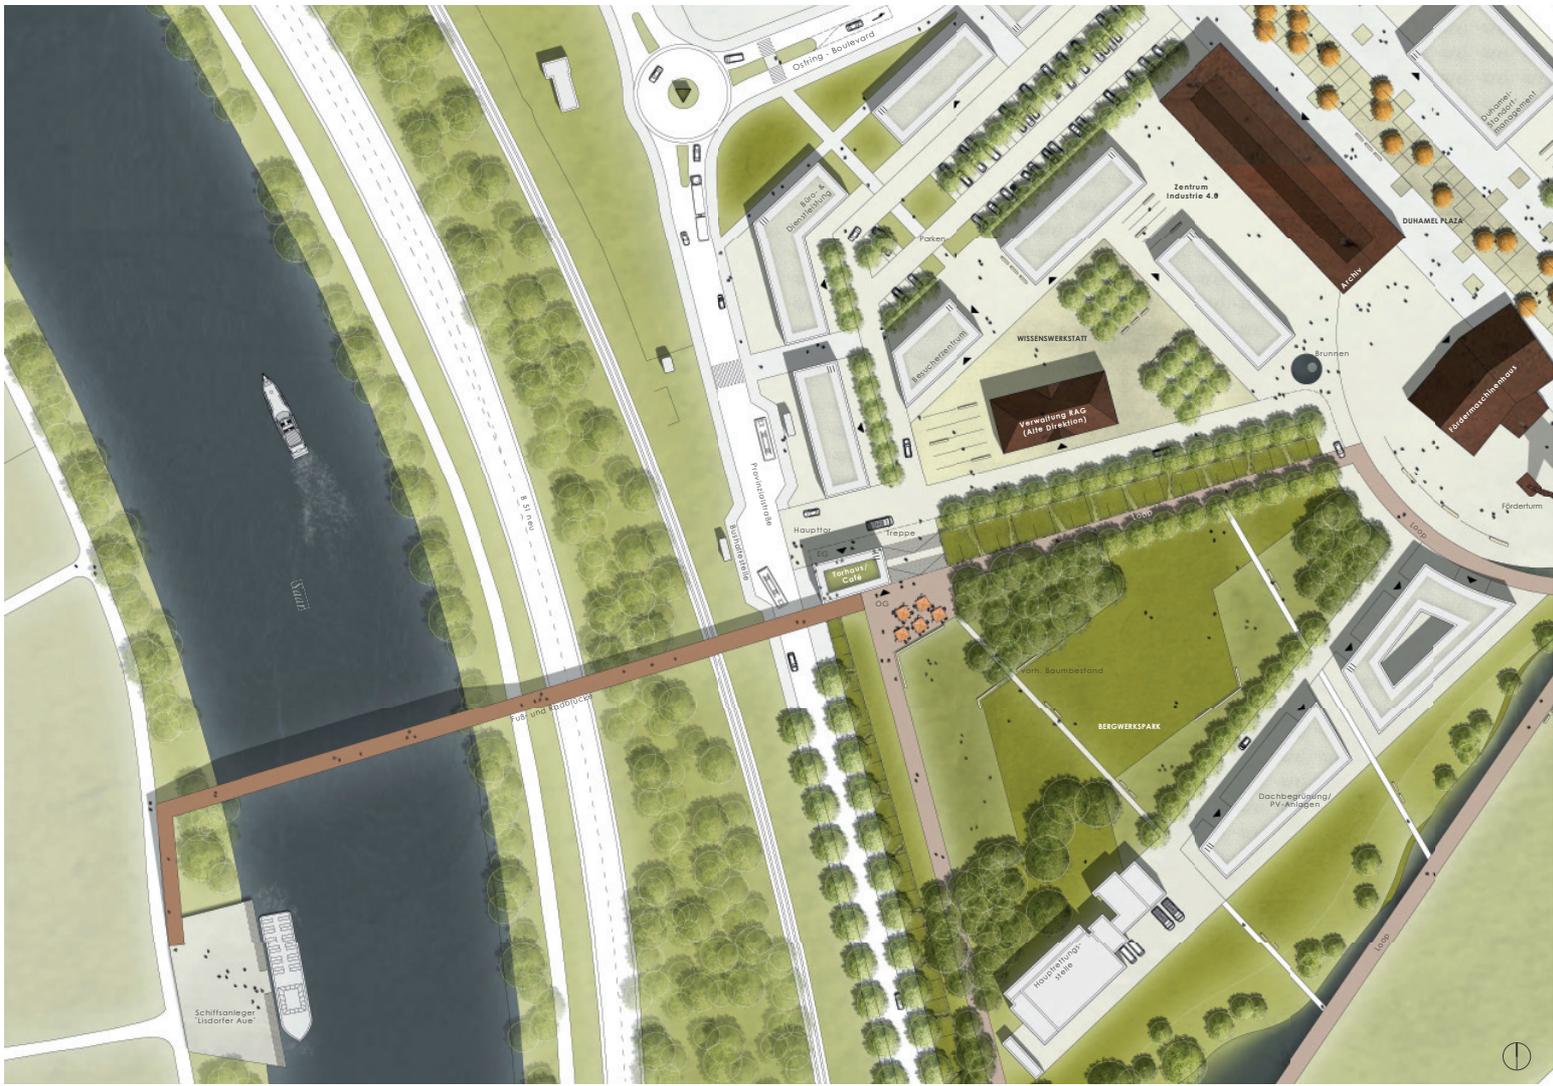

Schwerpunktbereich Haupttor | Bergwerkspark M 1:500

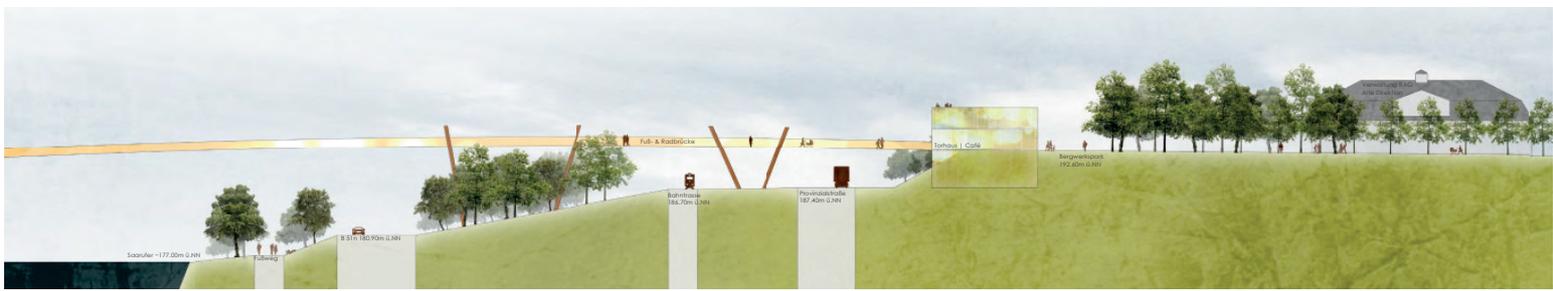


Schnitt AA' Fuß- & Radbrücke M 1:250



Duhamel - Plaza | Kulturzentrum ROCKWERK



Schwerpunktbereich Duhamel-Plaza M 1:500

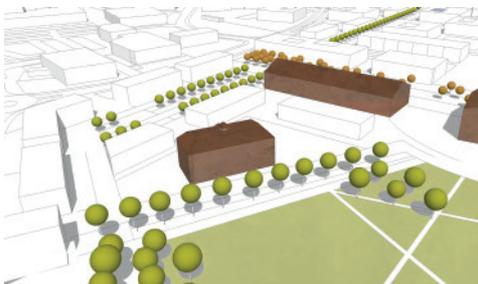

Eingangsbereich Bergwerkspark



Eingangsbereich Duhamel-Plaza



Eingangsbereich Nord | Campusterrassen